


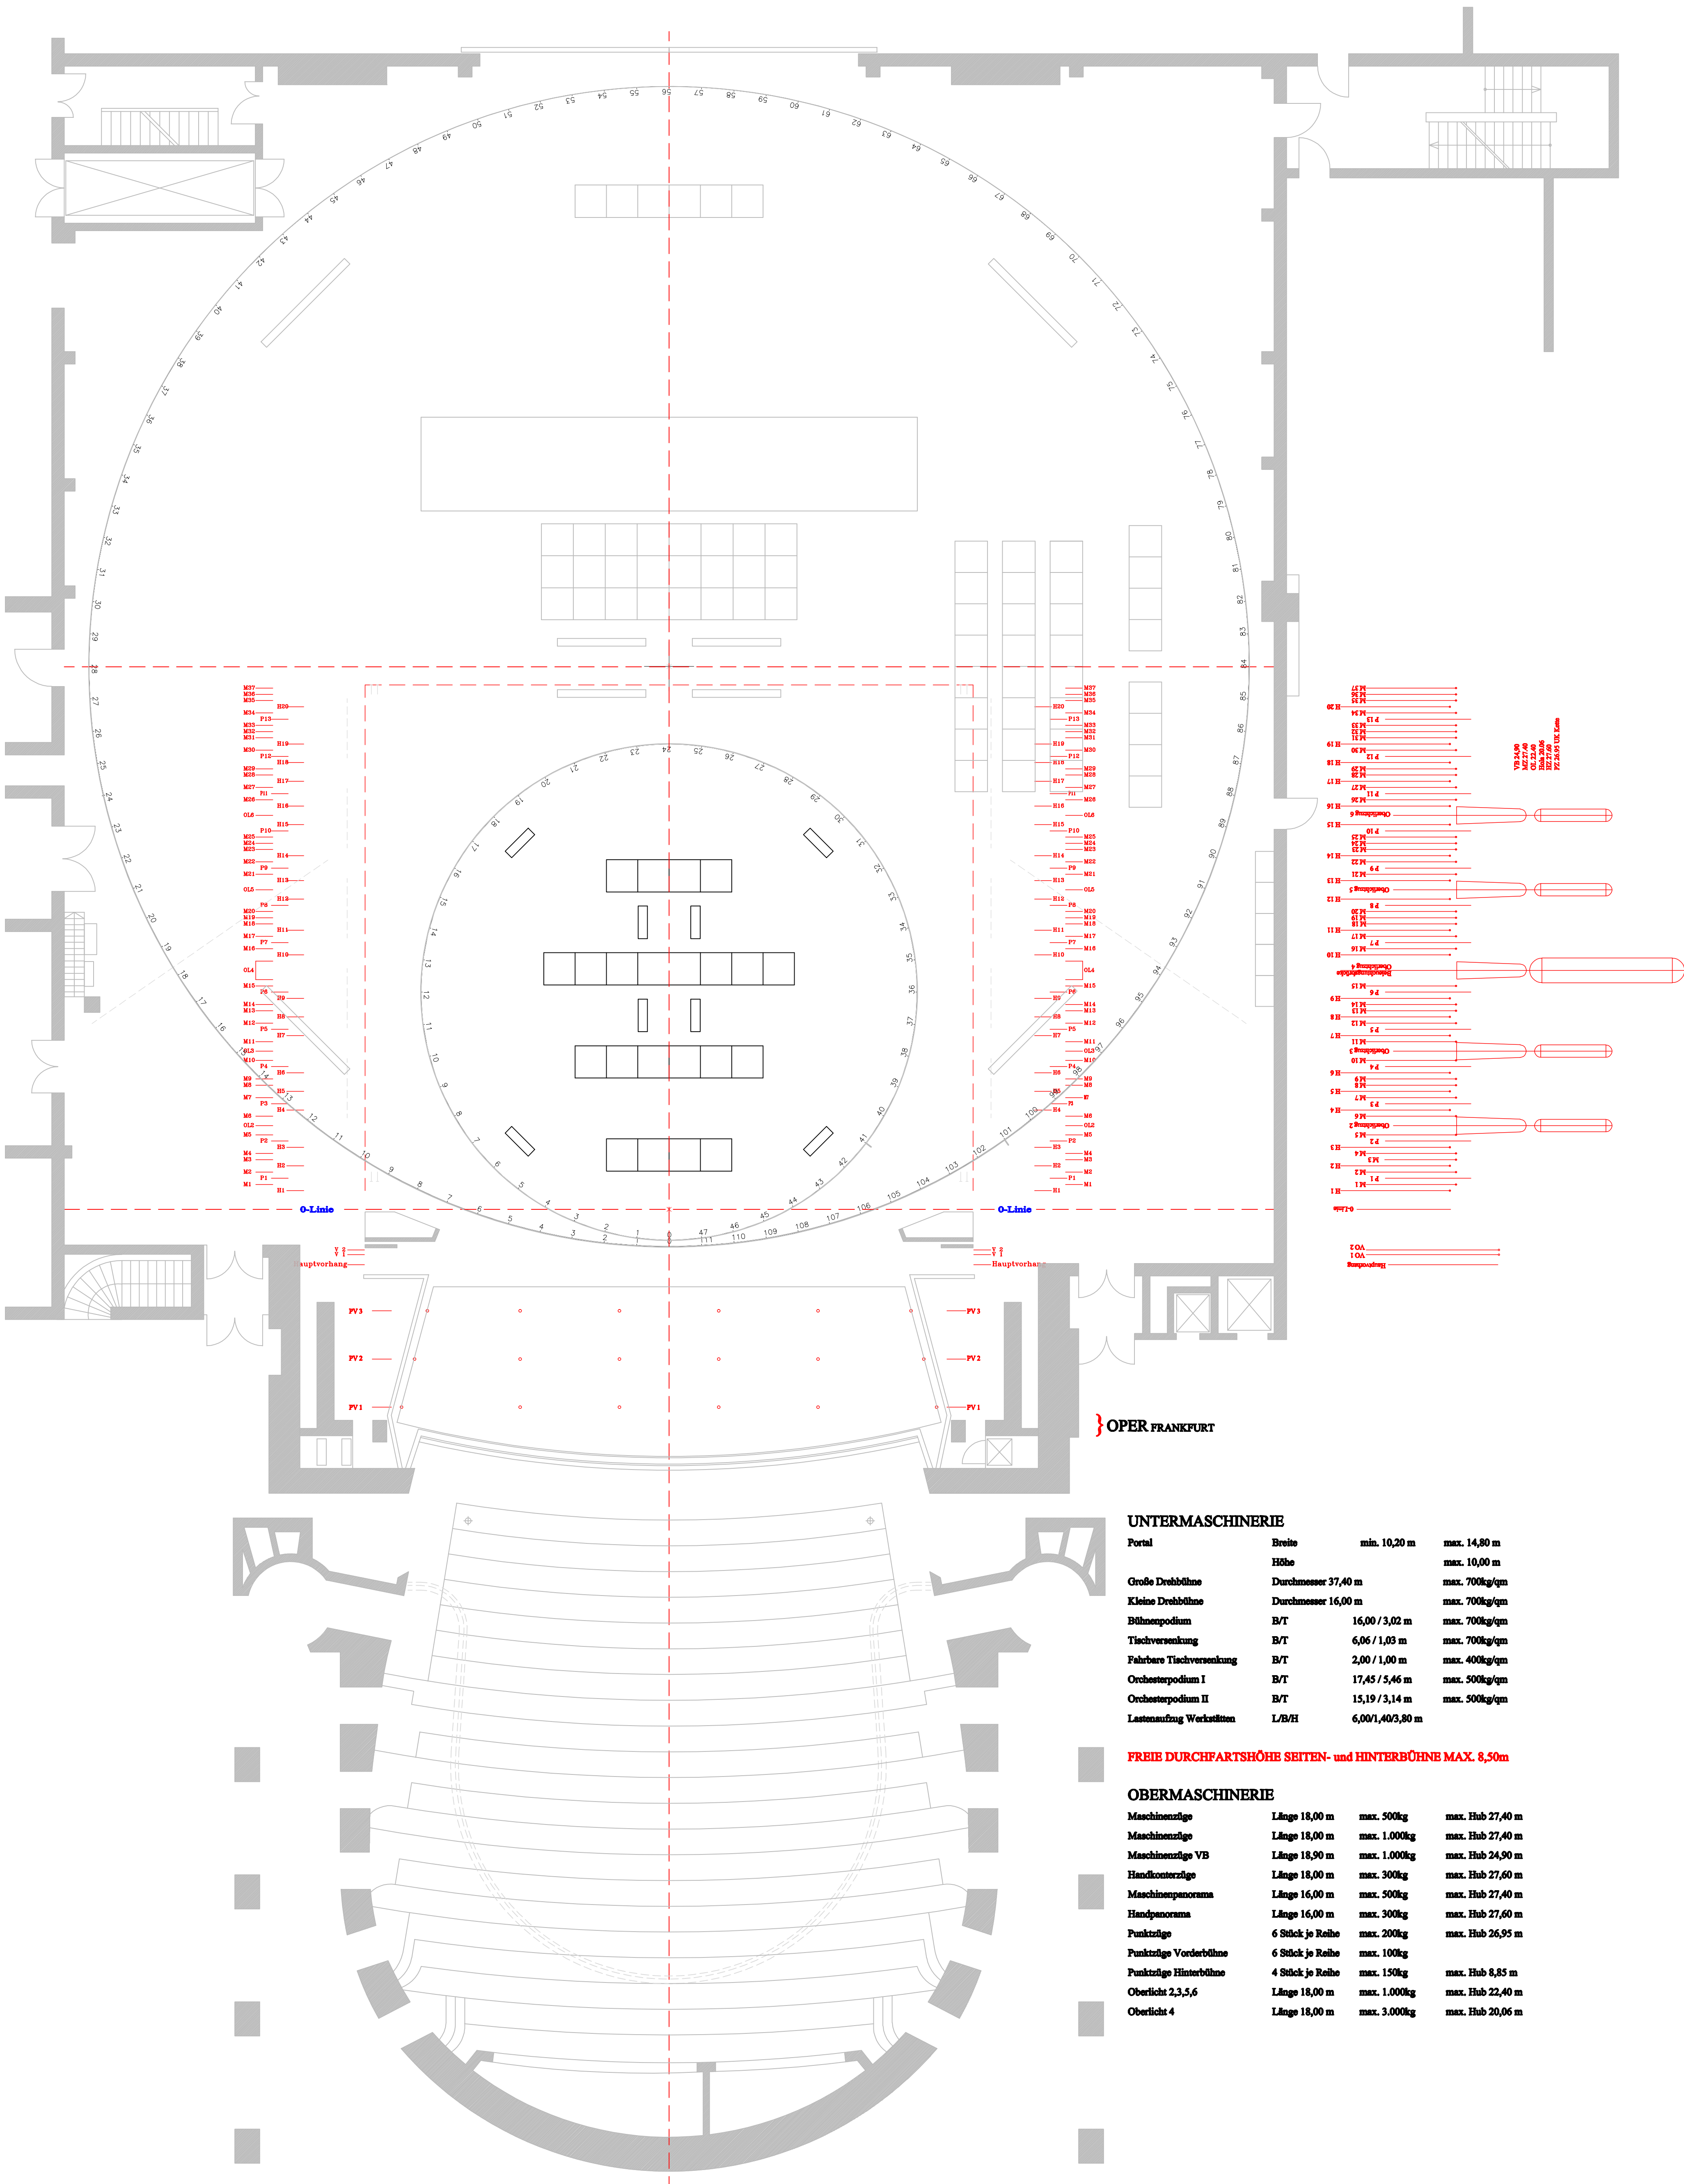

UNTERMASCHINERIE

Portal	Breite	min. 10,20 m	max. 14,80 m
	Höhe		max. 10,00 m
Große Drehbühne	Durchmesser	37,40 m	max. 700kg/qm
Kleine Drehbühne	Durchmesser	16,00 m	max. 700kg/qm
Bühnenpodium	B/T	16,00 / 3,02 m	max. 700kg/qm
Tischversenkung	B/T	6,06 / 1,03 m	max. 700kg/qm
Fahrbare Tischversenkung	B/T	2,00 / 1,00 m	max. 400kg/qm
Orchesterpodium I	B/T	17,45 / 5,46 m	max. 500kg/qm
Orchesterpodium II	B/T	15,19 / 3,14 m	max. 500kg/qm
Lastenaufzug Weckstitten	L/B/H	6,00/1,40/3,80 m	

FREIE DURCHFARTSHÖHE SEITEN- und HINTERBÜHNE MAX. 8,50m

OBERMASCHINERIE

Maschinenzüge	Länge 18,00 m	max. 500kg	max. Hub 27,40 m
Maschinenzüge	Länge 18,00 m	max. 1.000kg	max. Hub 27,40 m
Maschinenzüge VB	Länge 18,90 m	max. 1.000kg	max. Hub 24,90 m
Handkonterzüge	Länge 18,00 m	max. 300kg	max. Hub 27,60 m
Maschinenpanorama	Länge 16,00 m	max. 500kg	max. Hub 27,40 m
Handpanorama	Länge 16,00 m	max. 300kg	max. Hub 27,60 m
Punktzüge	6 Stück je Reihe	max. 200kg	max. Hub 26,95 m
Punktzüge Vorderbühne	6 Stück je Reihe	max. 100kg	
Punktzüge Hinterbühne	4 Stück je Reihe	max. 150kg	max. Hub 8,85 m
Oberlicht 2,3,5,6	Länge 18,00 m	max. 1.000kg	max. Hub 22,40 m
Oberlicht 4	Länge 18,00 m	max. 3.000kg	max. Hub 20,06 m